


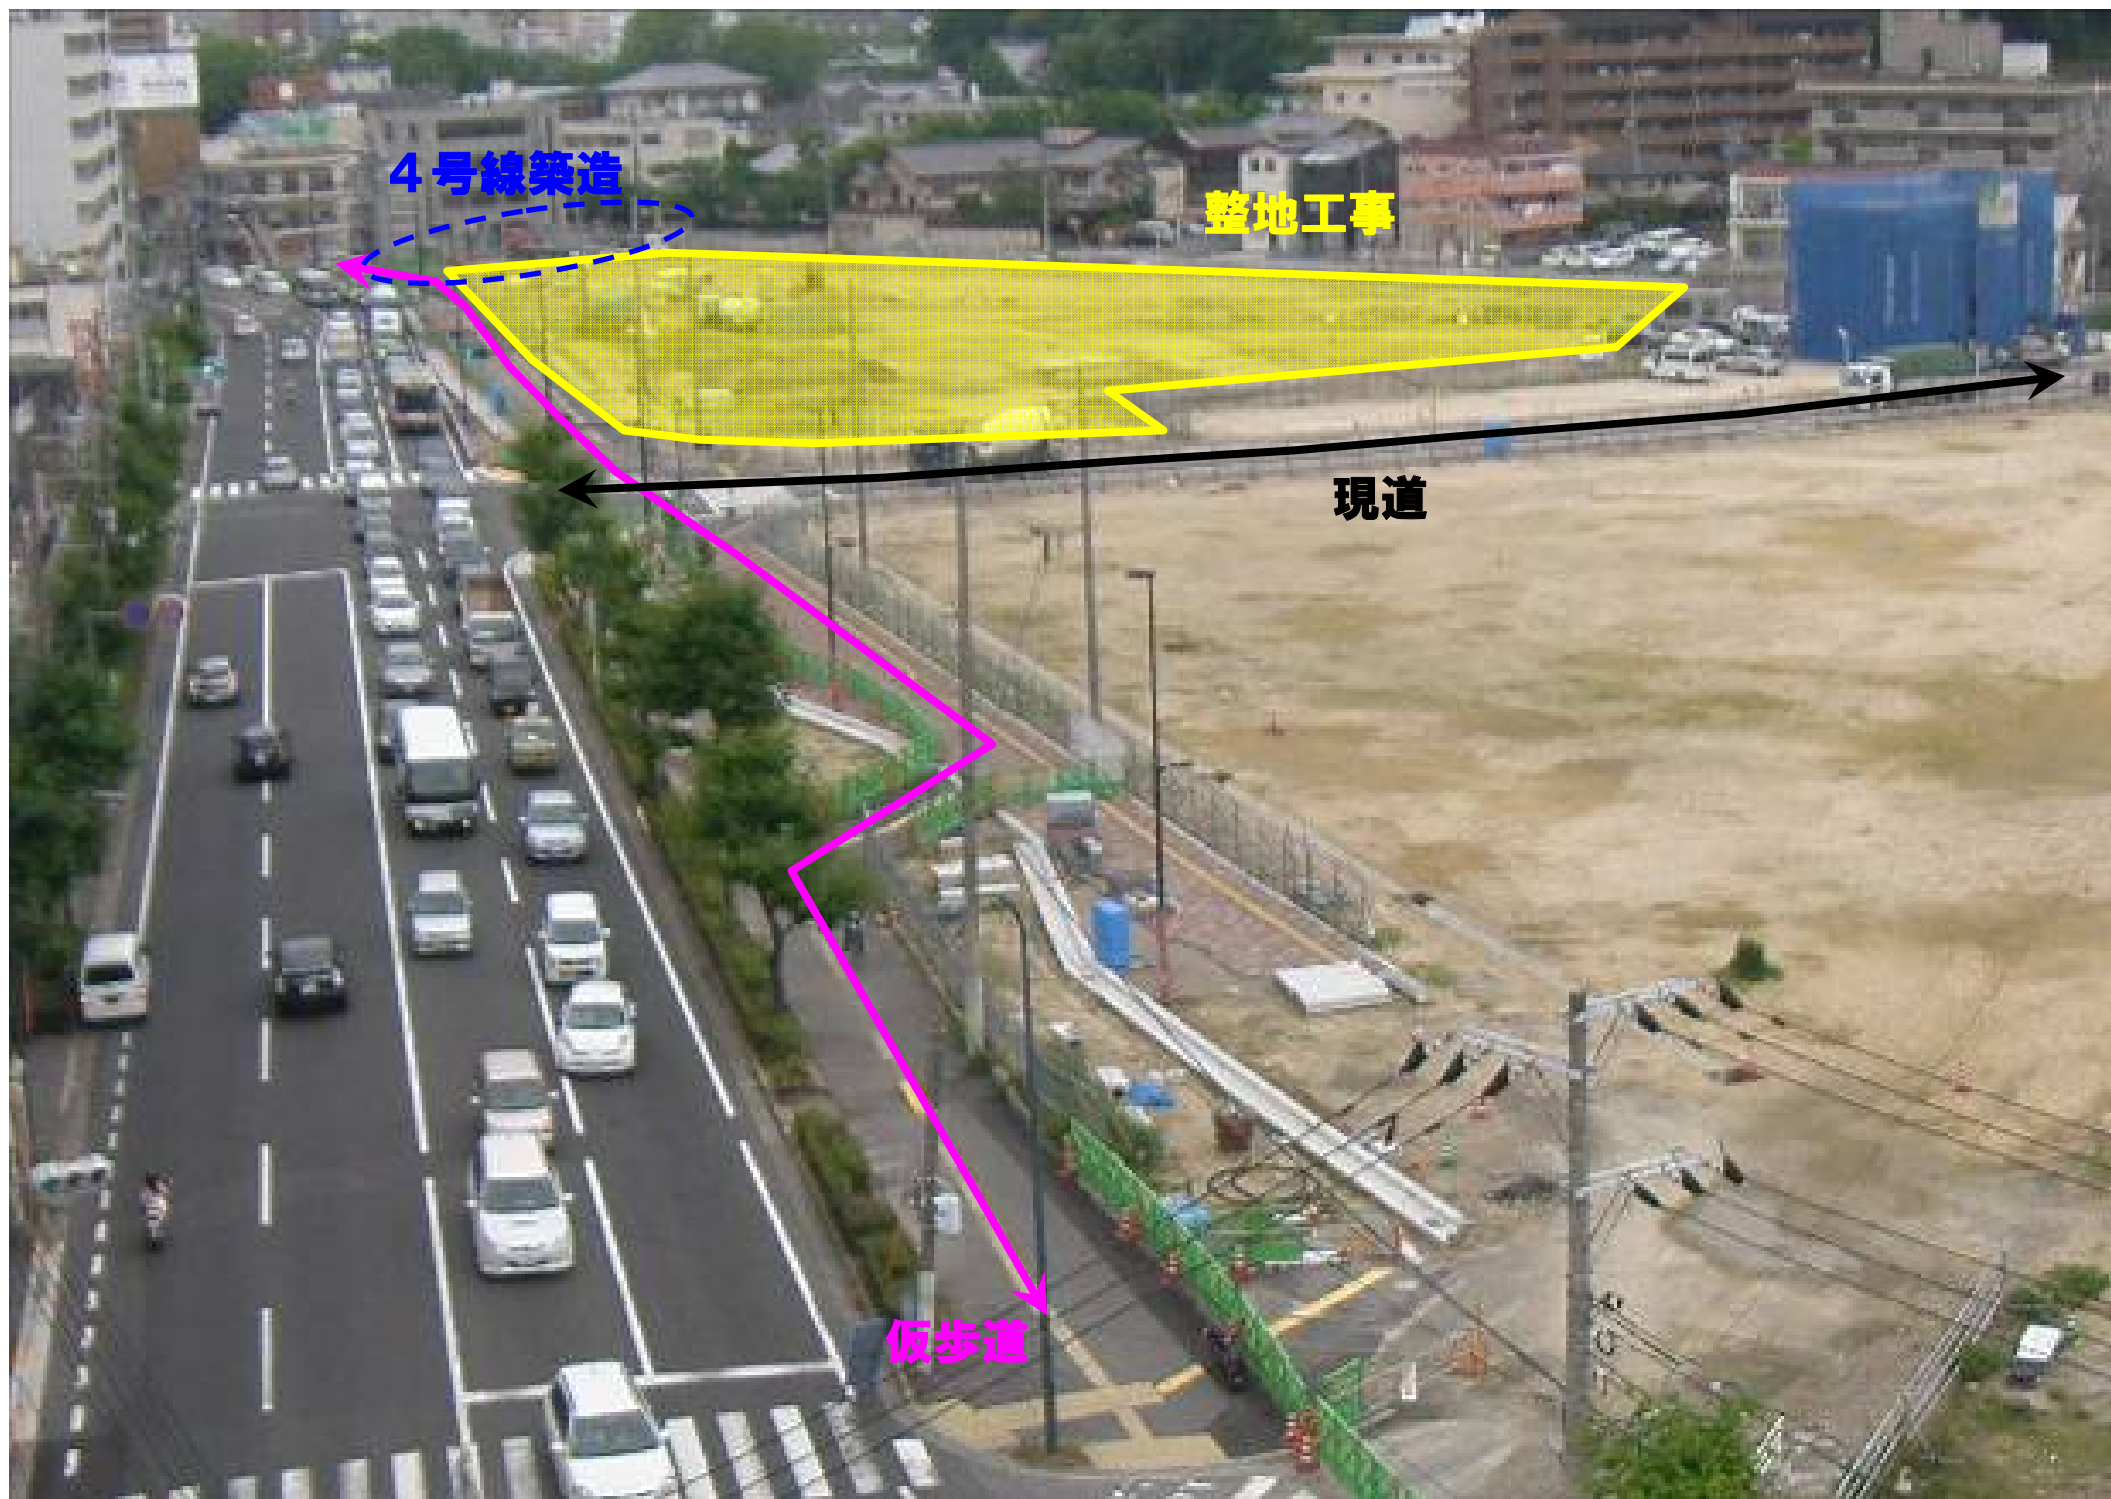


4号線築造

整地工事

現道

仮歩道



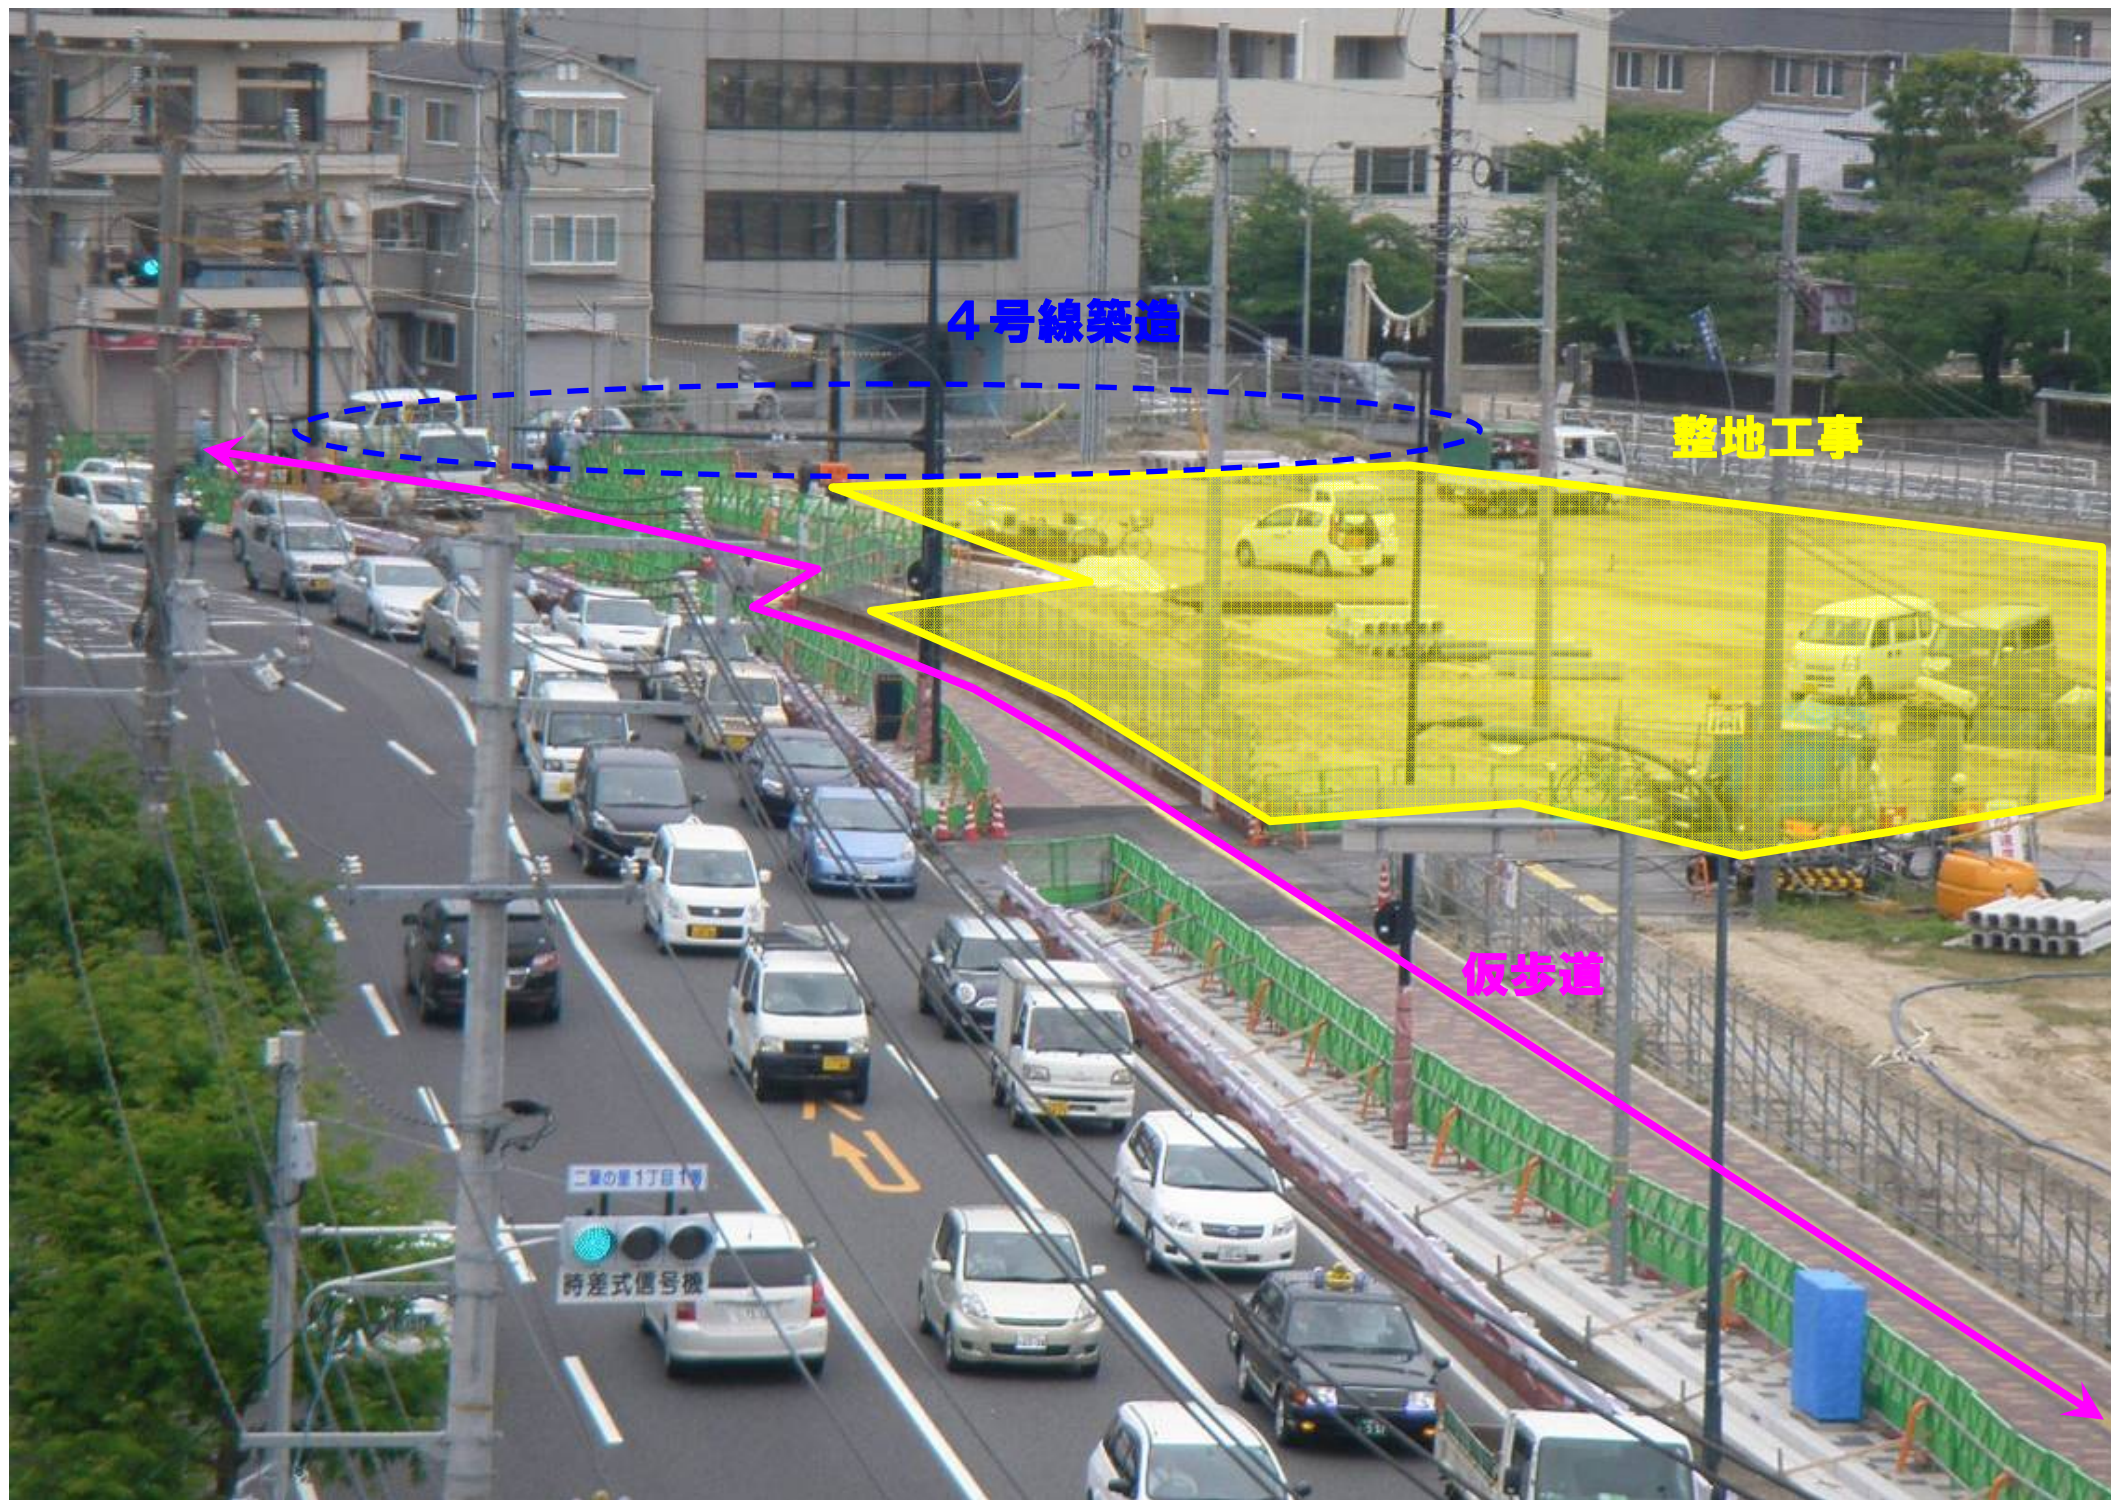

4号線築造

整地工事

仮歩道

二葉の里1丁目10

時差式信号機