


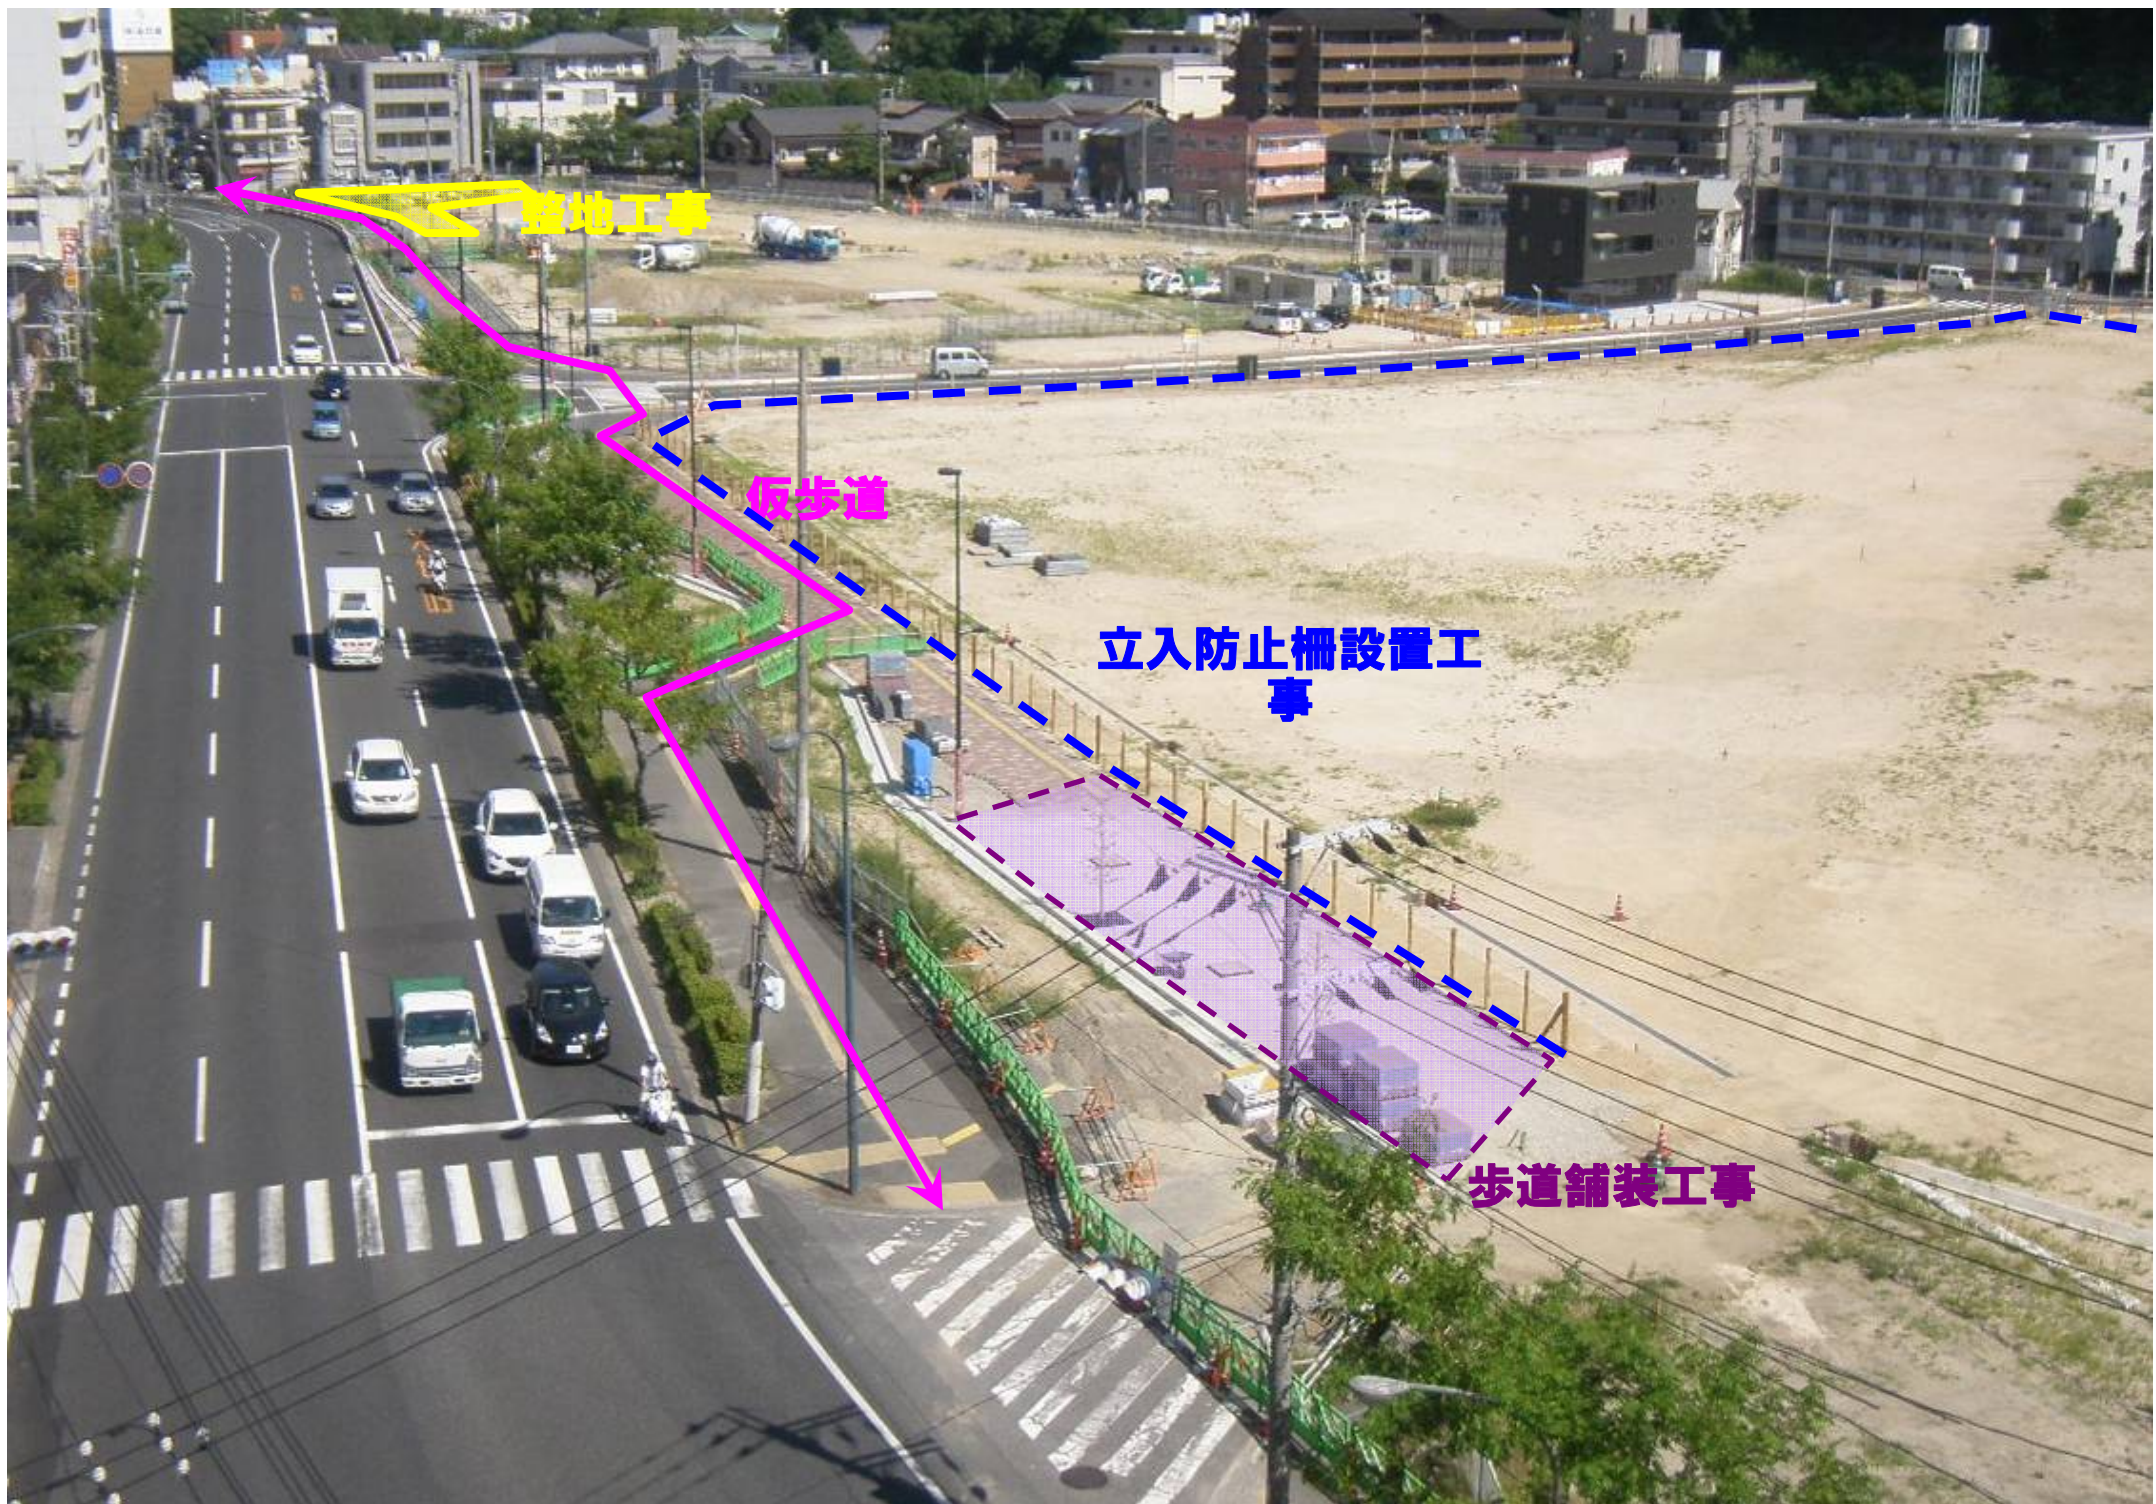


造地工事

仮歩道

立入防止柵設置工事

歩道舗装工事



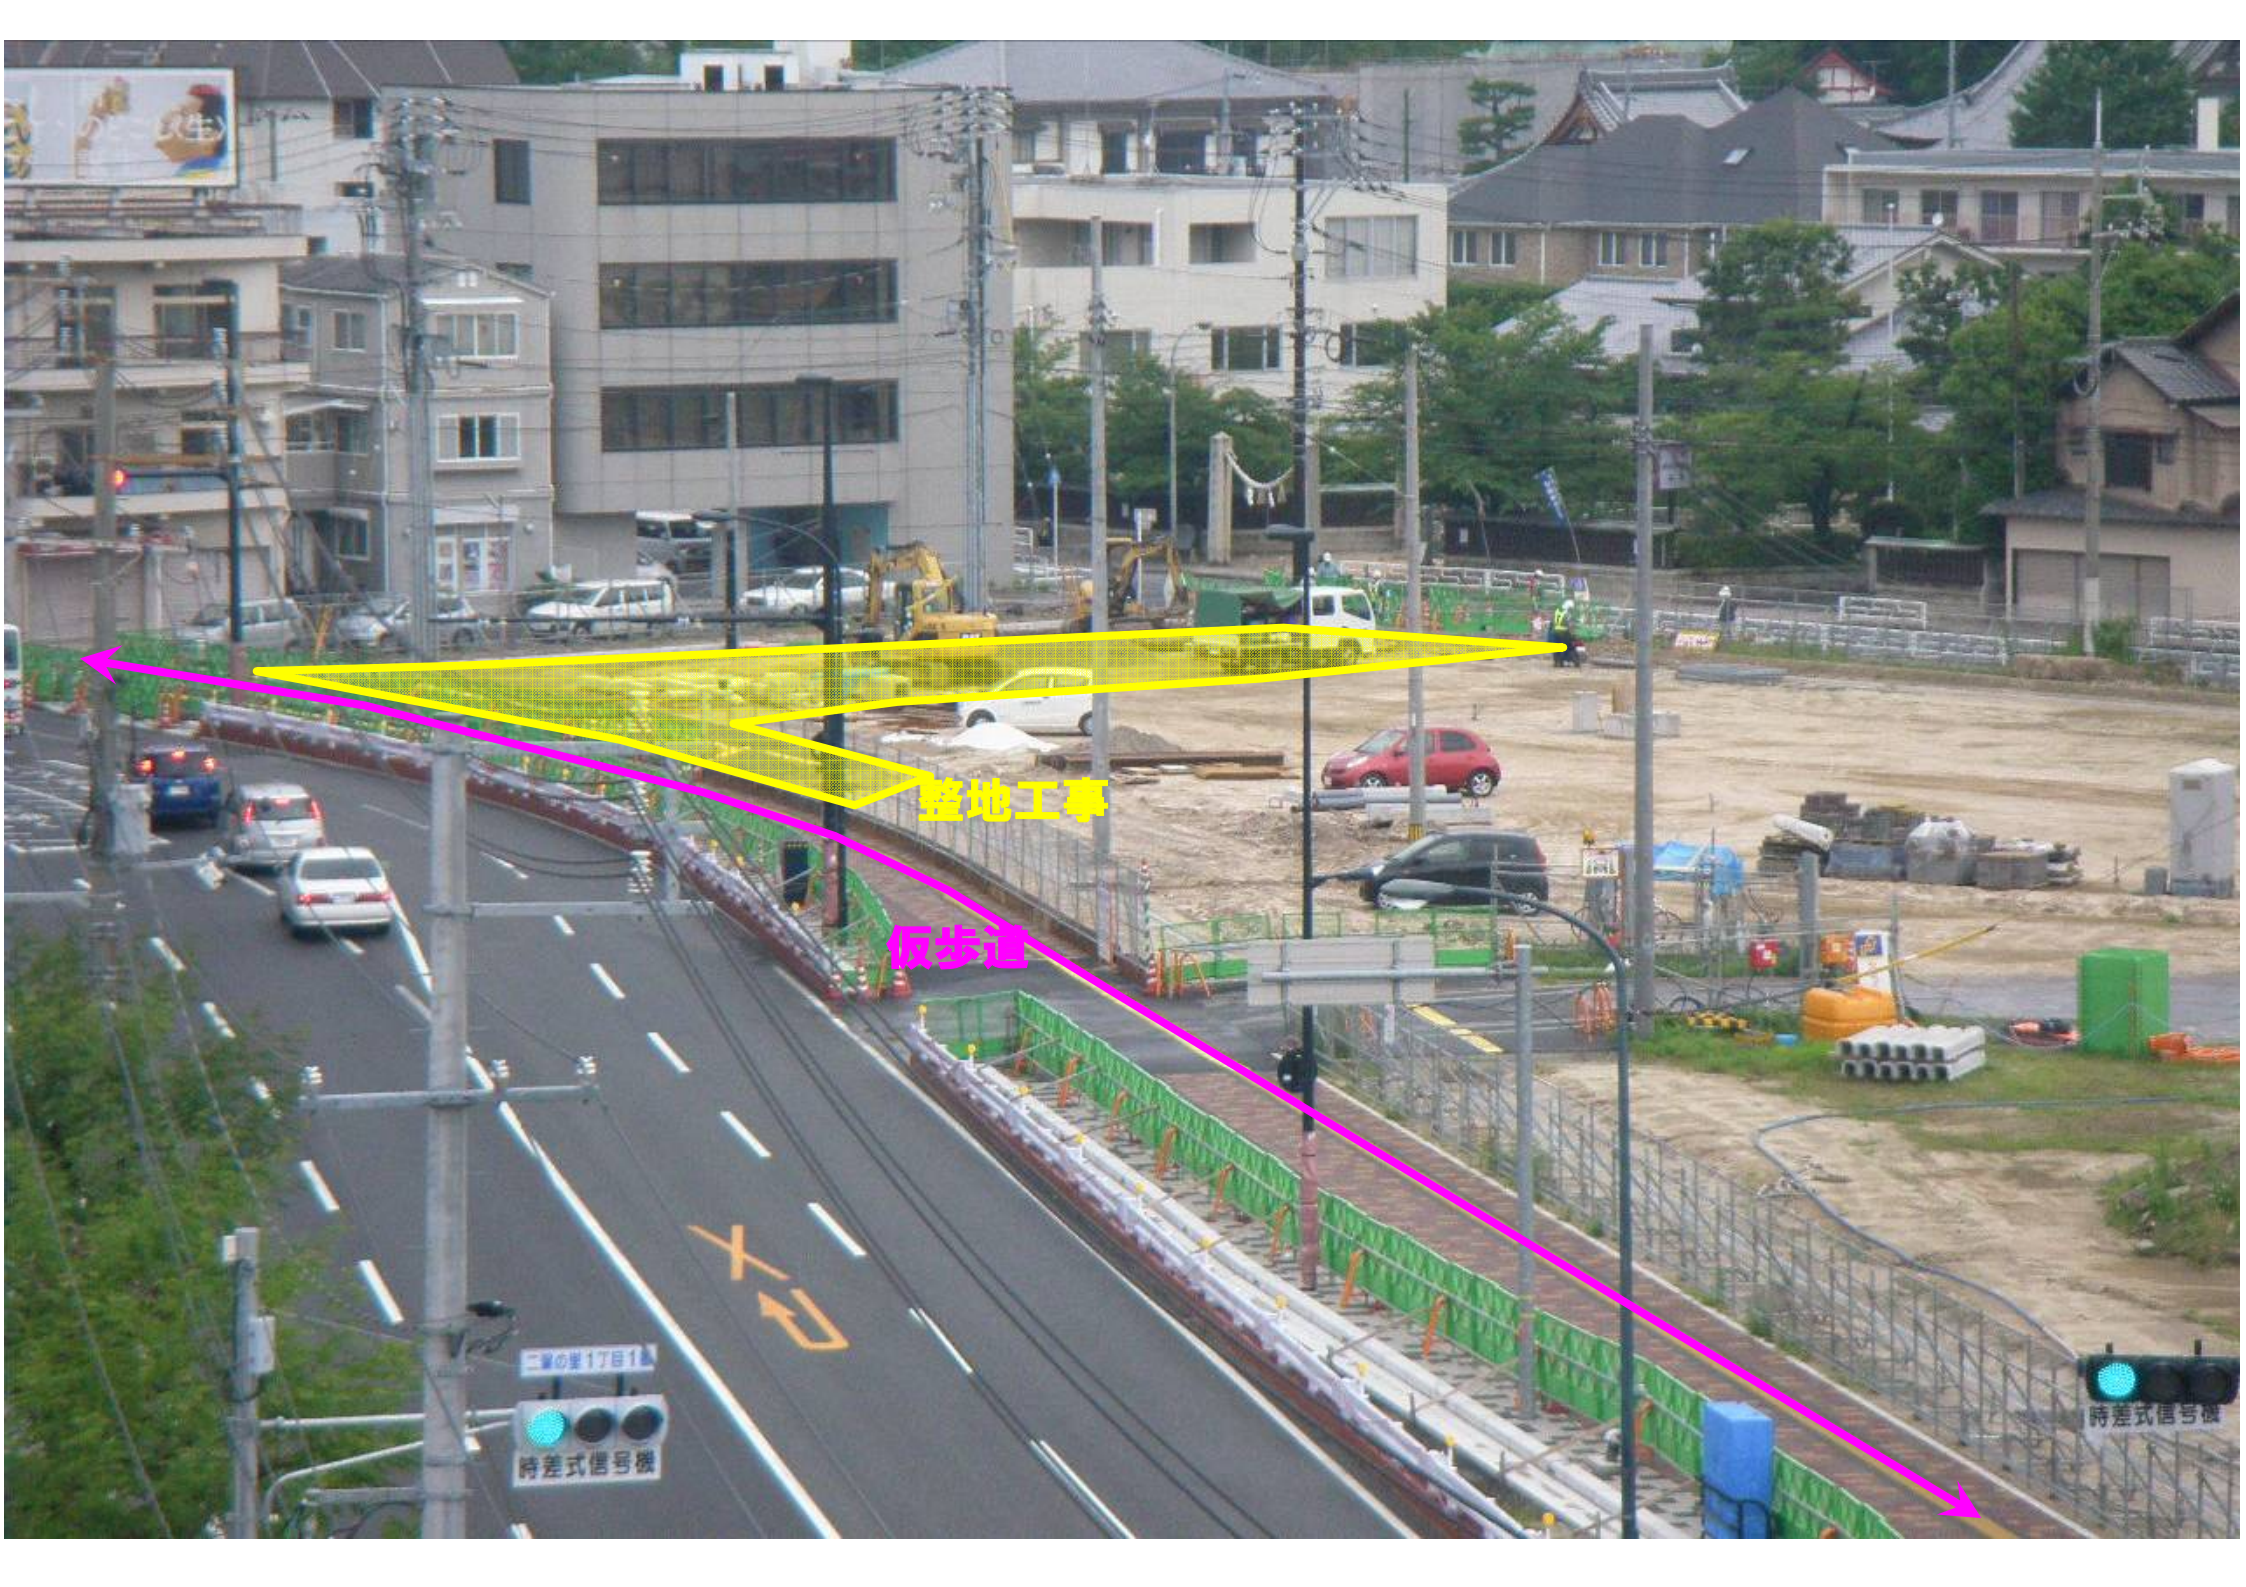

整地工事

仮歩道

時差式信号機