


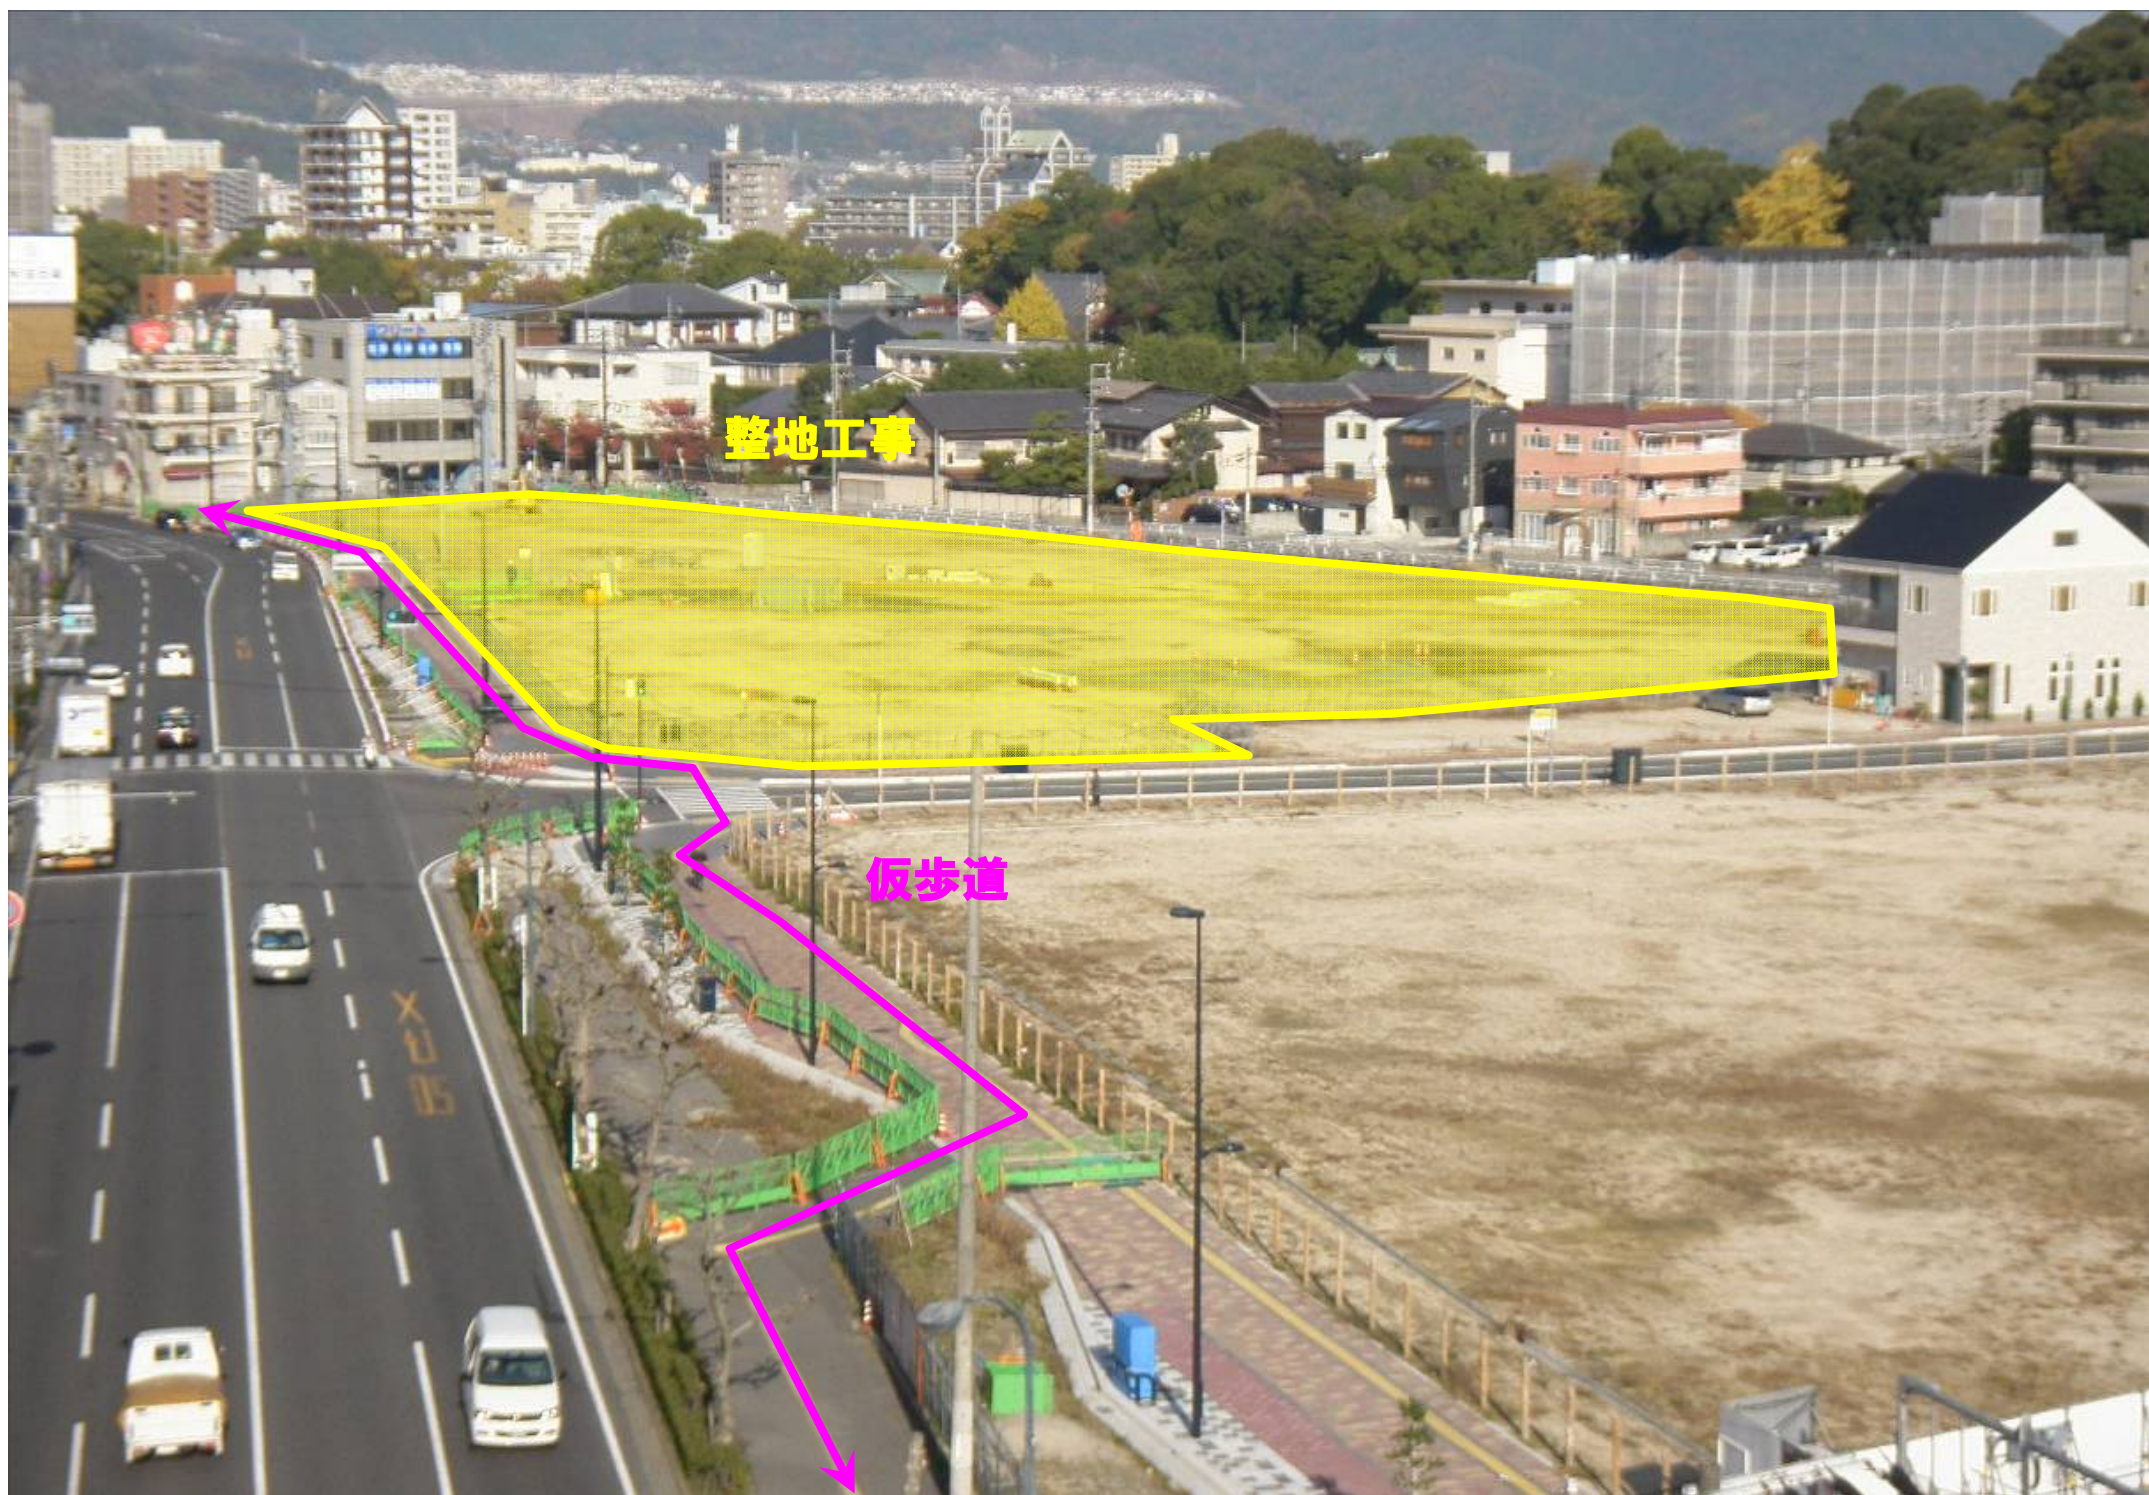

整地工事

仮歩道